



ESCALA  
1:250.000

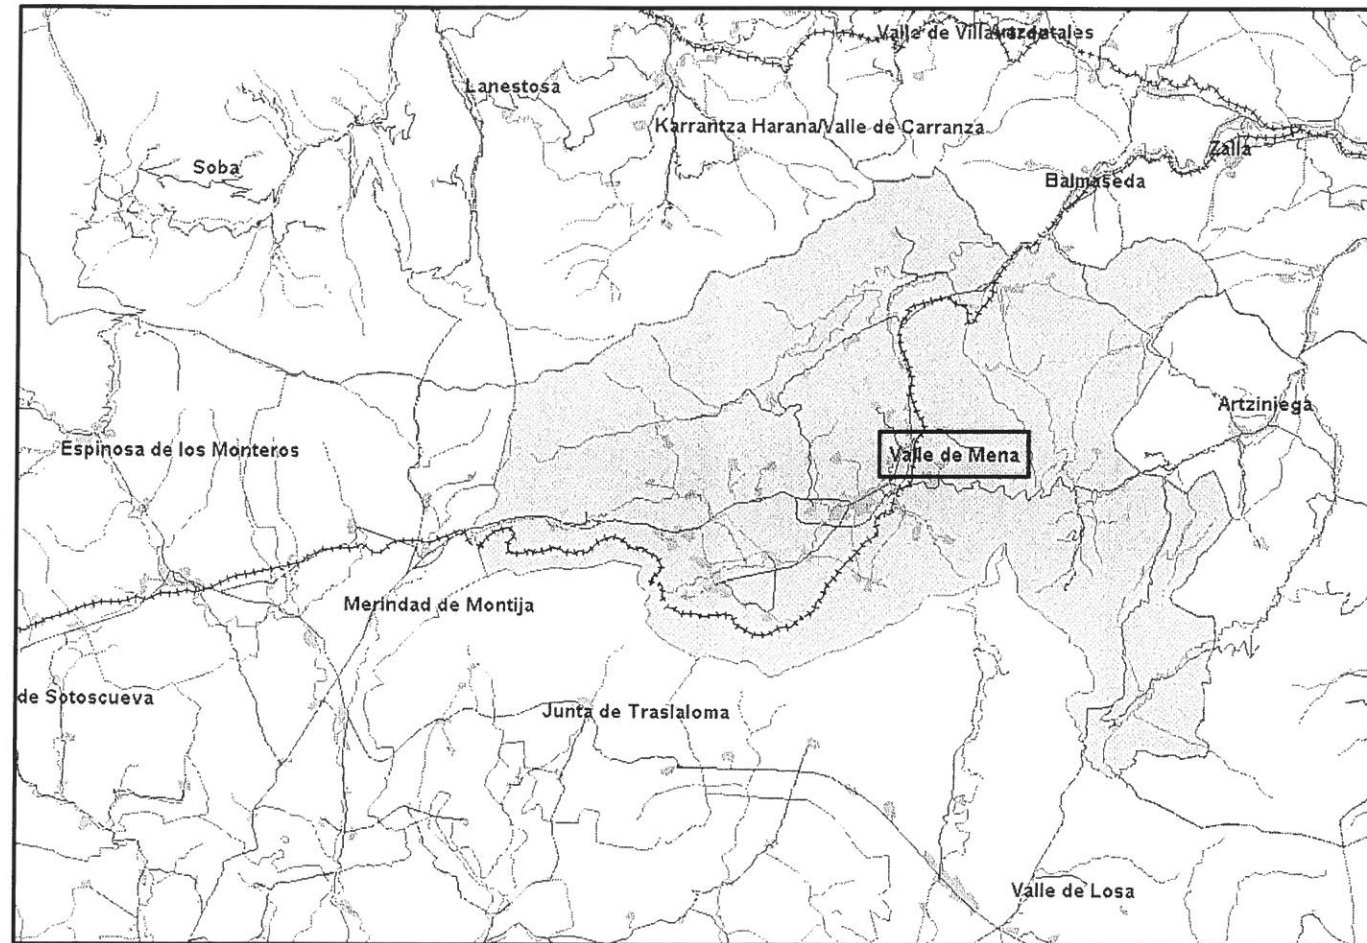

ESCALA  
1:50.000

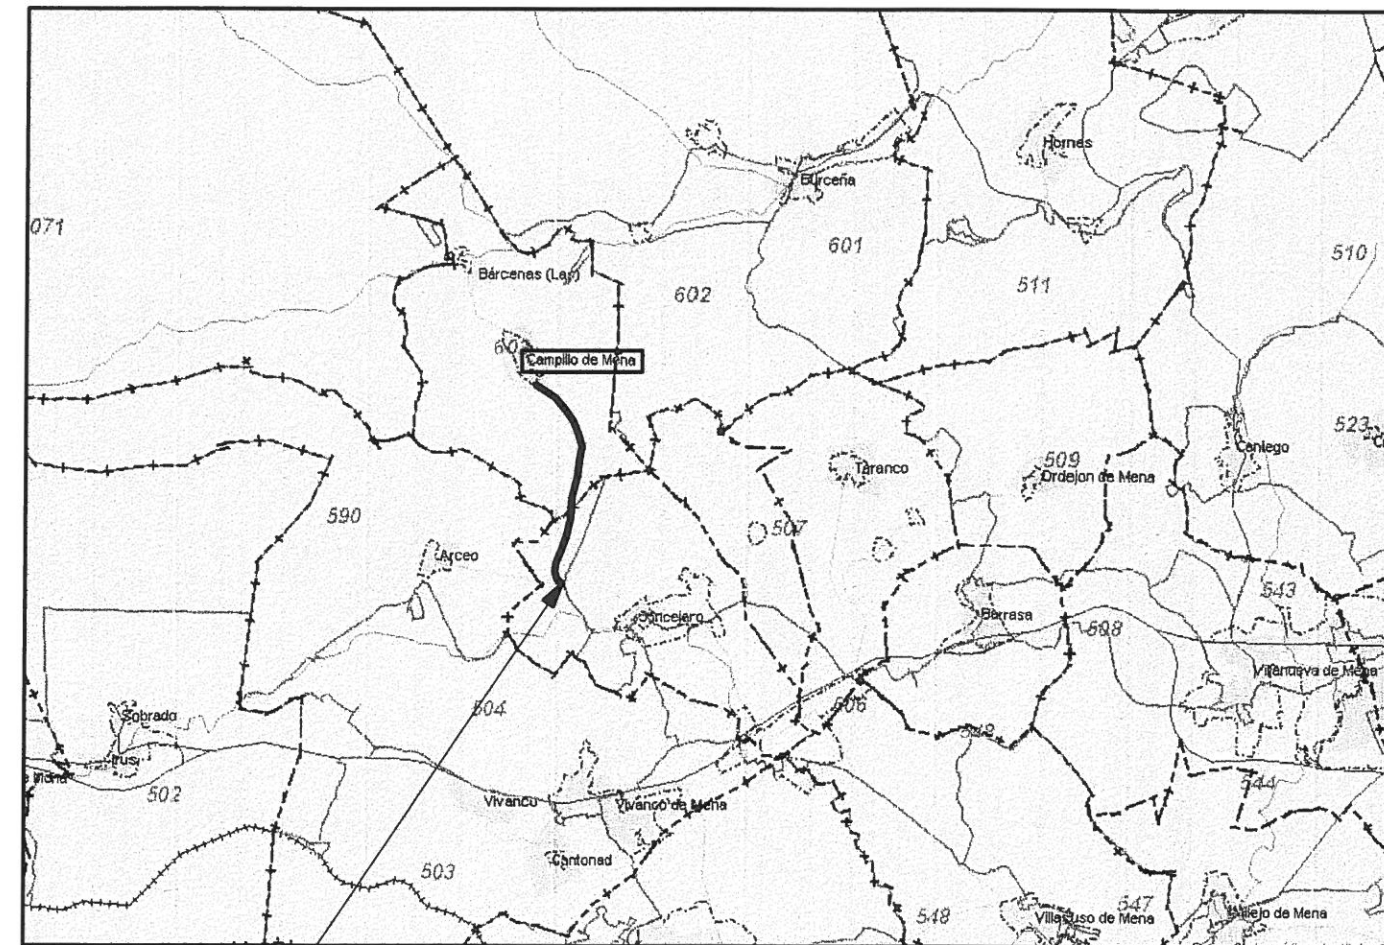

SITUACION

<b>PROYECTO DE:</b> <b>ACONDICIONAMIENTO DE CARRETERA A CAMPILLO</b> <b>- VALLE DE MENA- (BURGOS)</b>		<b>PLANO N°.</b> <b>1</b>
<b>SITUACION:</b> CAMPILLO -VALLE DE MENA (BURGOS)		<b>ESCALA:</b> 1:250.000 1:50.000
<b>PLANO DE:</b> SITUACION		<b>FECHA:</b> MARZO 2017
<b>PROMOTOR:</b> AYUNTAMIENTO DE VALLE DE MENA		<b>EL INGENIERO DE CAMINOS, CANALES Y PUERTOS</b>  JAVIER RAMOS GARCIA - COLEGIADO N. 6.317