



SECCION TIPO

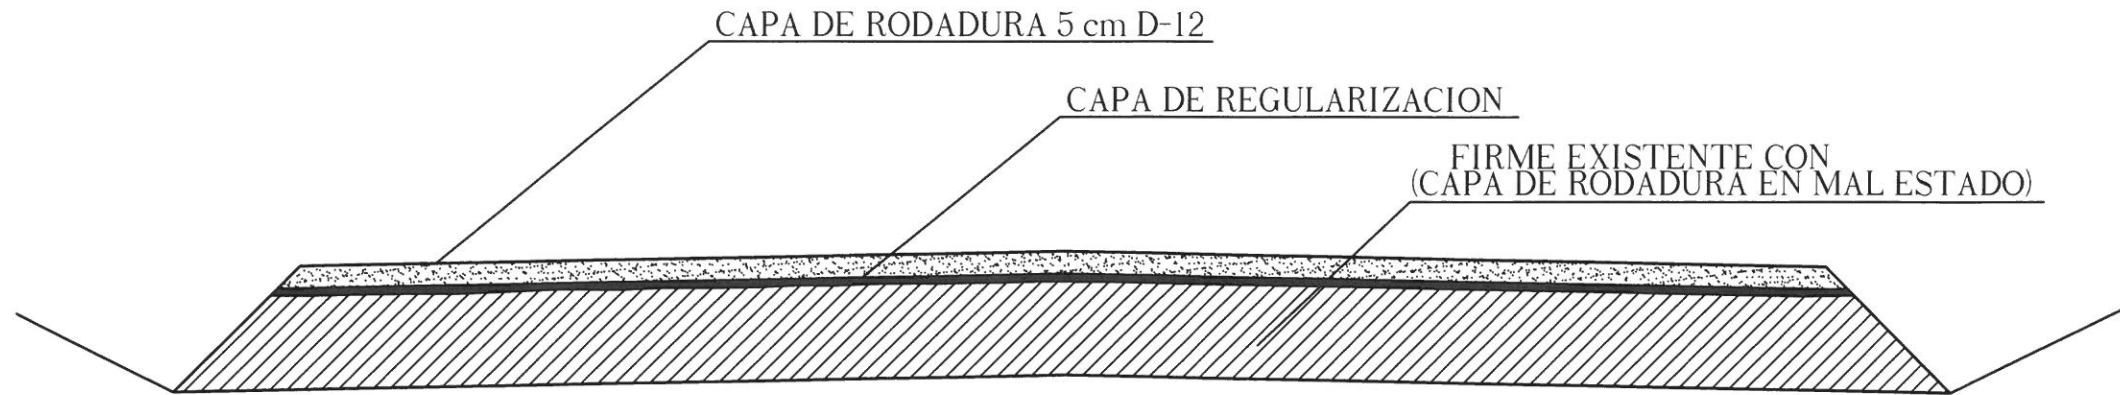

SECCION TIPO CON REMATE LATERAL DE CUÑA DE HORMIGON

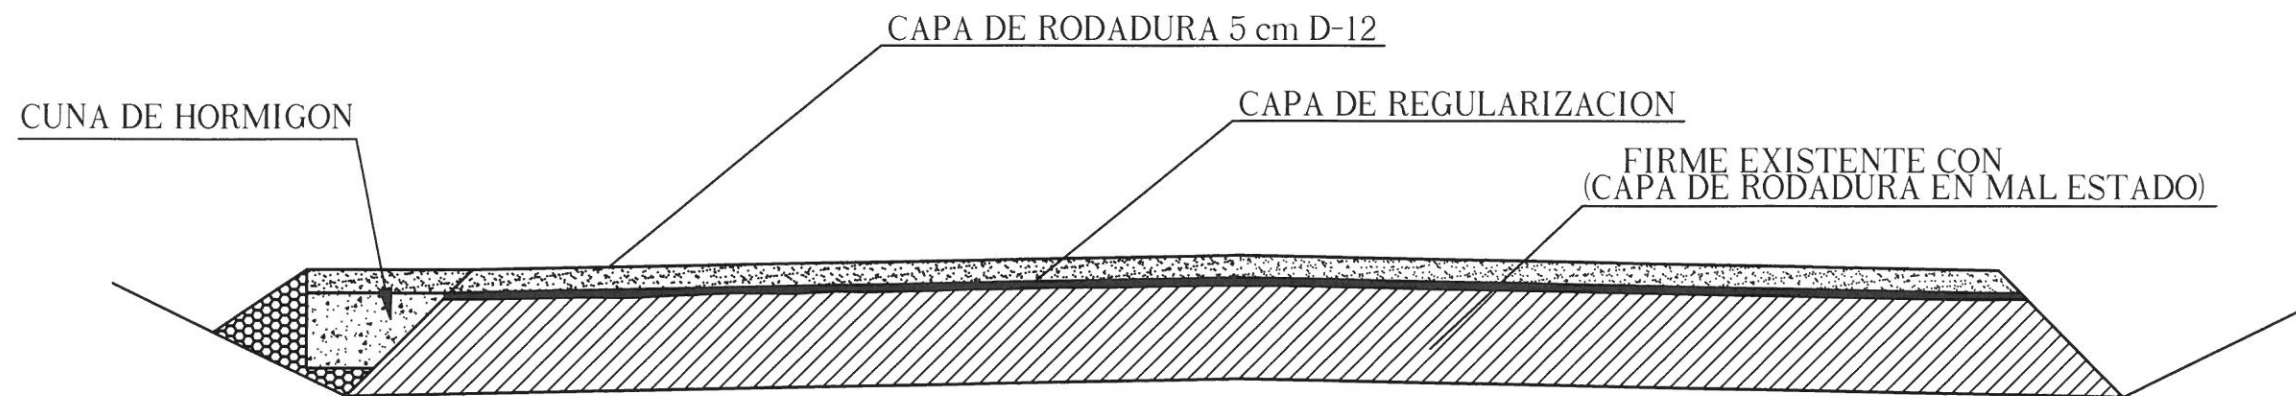

PROYECTO DE: ACONDICIONAMIENTO DE CARRETERA A CAMPILLO - VALLE DE MENA- (BURGOS)		PLANO N°. 4-1
SITUACION: CAMPILLO -VALLE DE MENA (BURGOS)		ESCALA: 1:20
PLANO DE: SECCION TIPO		FECHA: MARZO 2017
PROMOTOR: AYUNTAMIENTO DE VALLE DE MENA	EL INGENIERO DE CAMINOS, CANALES Y PUERTOS JAVIER RAMOS GARCIA - COLEGIADO N. 6.317	